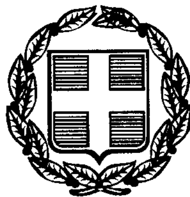


ΕΦΗΜΕΡΙΣ ΤΗΣ ΚΥΒΕΡΝΗΣΕΩΣ

ΤΗΣ ΕΛΛΗΝΙΚΗΣ ΔΗΜΟΚΡΑΤΙΑΣ

ΤΕΥΧΟΣ ΤΕΤΑΡΤΟ **Αρ. Φύλλου 248**

21 Απριλίου 2000

ΠΕΡΙΕΧΟΜΕΝΑ

ΑΠΟΦΑΣΕΙΣ

ΑΠΟΦΑΣΕΙΣ

Αριθ. 7603/99 (1)

Διόρθωση Απόφασης καθορισμού ορίων τμήματος "ΣΠΙΘΕΣ" Όικισμού Μεγαλοχωρίου Ν. Λέσβου.

Ο ΝΟΜΑΡΧΗΣ ΛΕΣΒΟΥ

Έχοντας υπόψη:

1. Τις δ/ξεις του Ν. 2240/16-9-94 ΦΕΚ 153 Α.

2. Το άρθρο 14 του Ν. 2273/27-12-94 ΦΕΚ 233 Α.

3. Τις διατάξεις του Ν. 2218/94 "ίδρυση Νομαρχιακής Αυτοδιοίκησης και τροποποίηση διατάξεων για την πρωτοβάθμια Αυτοδιοίκηση και περιφέρεια".

4. Τις διατάξεις του Π.Δ.24-4/3-5-85 ΦΕΚ 181 Δ "τρόπος καθορισμού των ορίων των οικισμών της χώρας μέχρι 2000 κατοίκων κλ,π. όπως τροποποιήθηκε και ισχύει σήμερα.

5. Την υπ' αριθμ. Π. 7761/86 Απόφαση Νομάρχη Λέσβου ΦΕΚ 1274/Δ/31-12-86 με την οποία καθορίστηκαν τα όρια του οικισμού Μεγαλοχωρίου.

6. Την υπ' αριθμ. Π. 1776/21-7-93 Απόφαση Νομάρχη Λέσβου καθορίστηκαν συμπληρωματικά όρια και η περιοχή "ΣΠΙΘΕΣ"ως τμήμα του οικισμού Μεγαλοχωρίου.

7. Το υπ αριθμ. 3393/16-11-99 έγγραφο του Δήμου Πλωμαρίου.

8. Την από 22-11-99 αίτηση του Πολ/κού Μηχ/κού Γεωργίου Σιταρά ως εκπροσώπου της Πιπίτσας Φίλιπς.

9. Την από 29-11-99 εισήγηση του Τμήματος Πολεοδομικών Σχεδίων & Κανόνων.

10. Την θετική γνωμοδότηση του Σ Χ Ο Π του Ν. Λέσβου όπως αυτή εκφράζεται με το Πρακτικό 1/18-01-2000 θέμα 2, αποφασίζουμε:

Υπέρ της διόρθωσης της θέσης του ορίου του οικισμού "ΣΠΙΘΕΣ" Μεγαλοχωρίου και συγκεκριμμένα από το σημείο (17) ιδιοκτησία Εμμανουήλ Σοφιανού θα συναντήσει σε ευθεία γραμμή την ακμή της οικίας Αντώνη και θα λάβει τον αριθμό κορυφής (22), η παλαιά κορυφή 22 καταργείται γιατί φαίνεται να αντιστοιχεί στην ιδιοκτησία Παπαγεωργίου, η οποία στην πραγματικότητα βρίσκεται πολύ νοτιώτερα και δεν συμπεριλαμβανόταν ουδέποτε σε προτάσεις των εμπλεκομένων φορέων.

Από το νέο σημείο (22) σε ευθεία γραμμή το όριο θα συναντήσει την ακμή του κτίσματος ιδιοκτησίας Αγιασωτέλλη αρ. κορυφής (21) που στην προηγούμενη Απόφαση αναφερόταν λανθασμένα σαν ακμή ιδιοκτησίας Αντώνη.

Κατά τα λοιπά ισχύει η περιγραφή των ορίων σύμφωνα με την Απόφαση Νομάρχη 1776/21-7-93.

Η ισχύς της Απόφασης αυτής αρχίζει από την ημερομηνία δημοσίευσης της σε ΦΕΚ.

Η Απόφαση αυτή δεν επιφέρει επιβάρυνση στον κρατικό ή τον Δημοτικό Προϋπολογισμό.


Η απόφαση αυτή να δημοσιευθεί στην Εφημερίδα της Κυβερνήσεως.

Μυτιλήνη, 28 Ιανουαρίου 2000

Ο Νομάρχης


ΔΗΜΗΤΡΙΟΣ ΒΟΥΝΑΤΣΟΣ




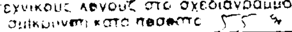






 



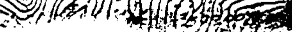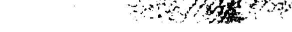





ΝΟΜΟΣ ΛΕΣΒΟΥ

ΟΙΚΙΣΜΟΣ ΜΕΓΑΛΟΧΩΡΙΟΥ : Ε:30000 μ²

ΑΠΟΦ. ΝΟΜΑΡΧΗ 7761/66 ΦΕΚ 1274/Δ/31.12.85

Περιγραφή ορίων Οικισμού

1,2,3 .... 11.12 κτίσματα

13 τέμ. ιερού ναού Εκκλησίας

14, 15, 16, 17 κτίσματα

ΤΜΗΜΑ "ΣΠΙΘΕΣ" ΜΕΓΑΛΟΧΩΡΙΟΥ Ε=16000 μ²

ΑΠΟΦ. ΝΟΜΑΡΧΗ 1766/92 της 21.7.93

ΦΕΚ 1227/14.10.93

Περιγραφή ορίων Οικισμού

1. Οικία Γ. Γιαννουζέλλη

...

22 " Αυτωνή

21 " Αγιασωτέλλη

28 " Δ. Καρβούνη

29 " Δ. Καρβούνη

Θ. ΚΑΛΦΑ

ΘΕΩΡΗΘΗΚΕ

και συνοδεύει την υπ' αρ. 7603/99

απόφαση Νομάρχη Λέσβου.

Μυτιλήνη 28/ /2000

ΔΗΜΟΣ ΠΛΩΜΑΡΙΟΥ

ΒΕΒΑΙΩΣΗ

Βεβαιώνεται ότι η θέση των ιδιοκτησιών που περιγράφονται με τα στοιχεία Α, Β, Δ, Ε, Ζ και Η είναι αυτή που απεικονίζει στο παρόν διάγραμμα και τα ονόματα των ιδιοκτητών είναι αντίστοιχα τα εξής:

Α : Δημ. Καρβούνης

Β : Ειρ. Αγιασωτέλλη

Γ : Εμμ. Αντωνής

Δ : Αθηνά Παπαγεωργίου

Ε : Κληρ. Σαρ. Καραδούμα

Ζ : Πελαγία Σοφιανού Χήρα Εμμ.

Η : Παράσχου Βαλαμέλλης

Η παρούσα συνοδεύει το υπ' αρ. 3393/9 έγγραφο ... χορηγείται για χρήση στη Διεύθυνση ... Ν. Λέσβου για διόρθωση ... καθορισμού ορίων τμήματος "ΣΠΙΘΕΣ" οικισμού Μεγαλοχωρίου.

Πλωμάρι 16-11-99

Θ. ΙΣΑΝΙΔΗΣ

Γ. ΓΑΛΕΤΣΑΣ

Γ. ΚΑΚΑΜΠΟΥΡΑΣ

Π. ΒΑΣΙΛΕΜΗΣ

ΜΑΜΑΚΟΣ

ΕΘΝΙΚΟ ΤΥΠΟΓΡΑΦΕΙΟ

Για τεχνικούς λόγους στο σχεδιάγραμμα είναι δυνατόν ...

Αριθ. 150 (2)

Αλλαγή χρήσης τμήματος 6.000 τ.μ. του αριθ.586 "κοινοχρήστου τεμαχίου αγροκτήματος Δωροθέας Ν. Πέλλας".

Ο ΝΟΜΑΡΧΗΣ ΠΕΛΛΑΣ

Έχοντας υπόψη:

1.Τις διατάξεις του Ν.2218/94 (ΦΕΚ 90Α/94) "Ίδρυση Νομαρχιακής αυτ/σης κ.λπ.".

2.Την αριθ.25/31-3-95 (ΦΕΚ 365Β) απόφαση Ν.Σ. Πέλλας "περί Οργανισμού Οργάνωσης και Λειτουργίας της Νομαρχιακής Αυτοδ/σης Πέλλας και ειδικότερα το άρθρο 10 αυτής".

3.Το Ν.1512/85 για τροποποίηση και συμπλήρωση πολεοδομικών διατάξεων και ειδικά το άρθρο 3 "περί καθορισμού χρήσεων παραχωρουμένων δημοσίων εκτάσεων".

4. Τις διατάξεις του άρθρου 29Α του Ν.1552/85 όπως αυτό προστέθηκε με το άρθρο 27 του Ν.2081/92 (ΦΕΚ 154Α)

5.Την από 13-9-1999 αίτηση του Τριγκάκη Νικολάου του Χρήστου κατοίκου Δωροθέας περί παραχώρησης έκτασης για κατασκευή Βιοτεχνίας ζωοτροφών.

6. Το αριθ. 9330/9-12-99 έγγραφο της Δ/νσης Υγείας Πρόνοιας - Τμήμα Υγείας Ν. Πέλλας.

7.Το αριθ.5506/4-10-99 έγγραφο του ΥΠ.ΠΟ.ΙΖ' Εφορείας Προϊστορικών και Κλασσικών Αρχαιοτήτων.

8. Το αριθ. 7661/12-10-1999 έγγραφο του Ε.Ο.Τ. Κεντρικής και Δυτικής Μακεδονίας.

9. Το αριθ.6075/1-10-99 έγγραφο του Δασαρχείου Αριδαίας.

10. Το αριθ.3605/19-10-99 έγγραφο της 11ης Εφορείας Βυζαντινών Αρχαιοτήτων.

11. Το αριθ.492/21-10-99 έγγραφο της Δ.Τ.Υ.Ν. Πέλλας - Τμήμα Τοπογραφήσεων.

12. Το αριθ.917/30-9-99 έγγραφο του Πολεοδομικού Γραφείου Αριδαίας.

13. Το αριθ.1017/15-2-2000 έγγραφο της Δ/νσης Γεωργίας Έδεσσας.

14. Το αριθ.198/28-9-1999 έγγραφο του Γραφείου Γεωργικής Ανάπτυξης Αριδαίας.

15. Την αριθ.102/1999 απόφαση Δ.Σ. Αριδαίας, αποφασίζουμε:

Άρθρο 1ον

Καθορίζουμε τη χρήση της κοινόχρηστης έκτασης εμβαδού 6.000 τ.μ. του 586 τεμαχίου του αγροκτήματος, Δωροθέας Ν. Πέλλας όπως αυτό απεικονίζεται στο συνημμένο στην παρούσα τοπογραφικό διάγραμμα με κλίμακα 1:5000 που θεωρήθηκε από τον Προϊστάμενο του Τμήματος Πολεοδομίας Αριδαίας με την από 29-2-2000 - πράξη του, για την ίδρυση βιοτεχνίας ζωοτροφών, με την προϋπόθεση ότι θα τηρηθούν οι διαδικασίες που Προβλέπονται α) από την 69269/5387/90 ΚΥΑ (έγκριση περιβαντολλογικών όρων και χωροθέτησης) και β) από το άρθρο 3 του Ν.1512/85 καθορισμός χρήσης γης πριν από την παραχώρηση.

Άρθρο 2ον:

Η απόφαση αυτή με το συνημμένο Τ.Δ. να δημοσιευθεί στην Εφημερίδα της Κυβερνήσεως.

Αριδαία, 29 Φεβρουαρίου 2000

Ο Νομάρχης

ΜΙΧΑΛΗΣ ΚΑΡΑΜΑΝΗΣ

ΤΟΠΟΓΡΑΦΙΚΟ ΔΙΑΓΡΑΜΜΑ

ΚΛΙΜΑΚΑ 1/5000

ΣΥΝΤΕΤΑΓΜΕΝΕΣ ΣΗΜΕΙΩΝ

Α	(x = + 111.37	y = + 4578.30)
Β	(x = + 183.075	y = + 4574.72)
Γ	(x = + 168.75	y = + 4481.07)
Δ	(x = + 140.00	y = + 4480.00)
Ε	(x = + 115.63	y = + 4482.98)


ΑΠΟΣΤΑΣΕΙΣ (ελάχιστες)

α) Από Συνοικισμό = 480 m

β) Από Επαρχιακό δρόμο = 560 m

γ) Από ποτάμι συνεχούς ροής > 1000,00 m



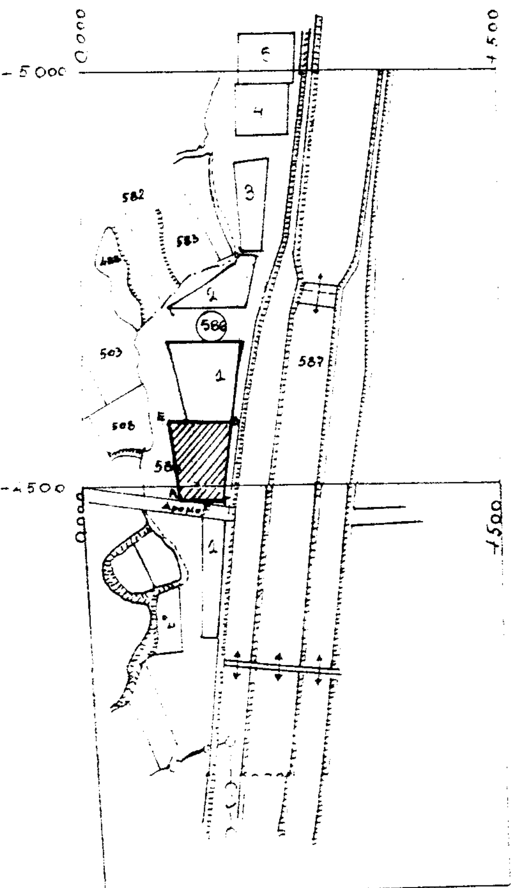

Αλλαγή χρήσης του τμήματος 6.000 μ² του αγροτεμαχίου 586² της Διανομής του αγροκτήματος Αωροθέας Επαρχίας ΑΛΜΩΠΙΑΣ.

Το διάγραμμα αυτό συνοδεύει την απόφαση του Νομάρχη Πέλλας με αριθμ. 150/29-2-2000 που αφορά αλλαγή χρήσης του τμήματος του αγροτεμαχίου 586² της διανομής του Υπ. Γεωργίας του αγροκτήματος Αωροθέας Ν. Πέλλας.

Αριδαία 29-2-2000

Θεωρήθηκε

Ε.Ν.

Ο Προϊστάμενος του Τμήματος Πολεοδομίας Αριδαίας

Αριθ. 652 (3)

Κήρυξη αναδασωτέας έκτασης στη θέση "Κοπρισιά" περιφέρειας Δημοτ. Διαμ/τος Σουλίου του Δήμου Πατρέων.

Ο ΓΕΝ. ΓΡΑΜΜΑΤΕΑΣ ΤΗΣ ΠΕΡΙΦ. ΔΥΤ ΕΛΛΑΔΑΣ

Έχοντας υπόψη:

1. Το άρθρο 117 παρ 3 του Συντάγματος της χώρας

2. Τις διατάξεις του Ν 2503/97 "Διοίκηση, οργάνωση, στελέχωση της Περιφέρειας, ρύθμιση θεμάτων για την τοπική αυτοδιοίκηση και άλλες διατάξεις".

3. Την αριθμ. 186 Γ.Γ./30.6.1998 απόφαση Π.Δ.Ε. Άσκηση αρμοδιοτήτων Γενικού Γραμμ. Περιφέρειας Δυτ. Ελλάδας επί θεμάτων ΔΑΣΙΚΩΝ και μεταβίβαση του δικαιώματος υπογραφής στους προϊσταμένους Υπηρεσιακών Μονάδων της Περιφέρειας.

4. Τις διατάξεις του Ν 998/79 "περί προστασίας των Δασών και των δασικών εκτάσεων" και συγκεκριμένα α) Του άρθρου 41 παρ 1 β) Του άρθρου 38 παρ 2 γ) Του άρθρου 70 παρ 3 του Ν 998/90 όπως συμπληρώθηκε με το Ν 2040/92.

5. Τις σχετικές διαταγές του Υπουργείου Γεωργίας.

6. Την αριθμ 1417/3-3-2000 πρόταση του Δασαρχείου Πατρών "περί κηρύξεως αναδασωτέας έκτασης 0,01936 στρεμμάτων στη θέση "Κοπρισιά " περιφέρειας Δημοτικού Διαμ/τος Σουλίου του Δήμου Πατρέων.

7. Τη θετική εισήγηση της Δ/νσης Δασών Ν Αχαΐας, αποφασίζουμε:

Κηρύσσουμε Αναδασωτέα, με σκοπό την αποκατάσταση με φυσική ή τεχνητή αναγέννηση της δασικής βλάστησης που καταστράφηκε από παράνομη κατάληψη με κατασκευή κτίσματος (διαστάσεων 4,40χ4,40 μ) που έγινε από το Νικόλαο Νταβλούρο κάτοικο Περιβόλας και διαπιστώθηκε στις 15-2-2000, τη δημόσια δασική έκταση, (δάσος αειφύλλων πλατύφυλλων) εμβαδού δέκα εννέα τετραγωνικών μέτρων (0,01936 στρεμ.) στη θέση "Κοπρισιά" περιφέρειας Δημοτ. Διαμ/τος Σουλίου του Δήμου Πατρέων και η οποία προσδιορίζεται από τα στοιχεία Α, Β, Γ, Δ, Α όπως αυτά φαίνονται στο συνημμένο διάγραμμα, το οποίο αποτελεί αναπόσπαστο μέρος της απόφασης αυτής και έχει όρια:

Ανατολικά: Δημόσια δασική έκταση

Δυτικά: Δημόσια δασική έκταση.

Βόρεια: Δημόσια δασική έκταση.

Νότια: Δημόσια δασική έκταση.

Η παρούσα ισχύει μετά τη δημοσίευση της στο χωριό Σούλι του Δήμου Πατρέων, σύμφωνα με το άρθρο 37 του Ν. 3200/55.

Η απόφαση αυτή να δημοσιευθεί στην Εφημερίδα της Κυβερνήσεως.

Πάτρα, 30 Μαρτίου 2000


Με εντολή Γενικού Γραμματέα Περιφέρειας
Ο Γενικός Διευθυντής Περιφέρειας
ΠΑΝΑΓ. ΣΚΟΥΡΑΣ

ΑΠΟΣΠΑΣΜΑ ΧΑΡΤΗ

Δημ. Διαμ. Σουλίου Δήμου Πατρέων

Κλίμακα 1:5000

⊕ = θέση ανεγέρσεως

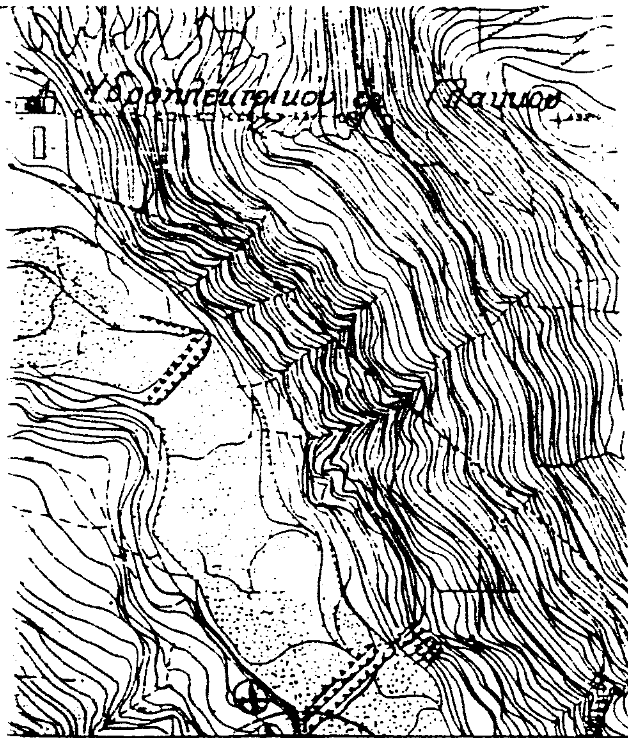

Πάτρα 0.3.
Η Συντάξασα Δασάρχης

Αικ. Ευαγγελίου Τσινωγιάννη
Δασολόγος

Πάτρα 30.3.2000
Ε.Γ.Γ.
Ο Γεν. Δ/ντής

Ανάλογα στην με αρ. 653/2000 Απόφαση Περ. Δυτ. Ελλάδας


ΤΟΠΟΓΡΑΦΙΚΟ ΔΙΑΓΡΑΜΜΑ

Δημόσιας δασικής έκτασης κειμένης ……… που καταλήφθηκε από τον Νικόλαο ……… Νταβλούρο και ……… (Ιω. Διακίδη 254) στη θέση ……… Δημ. Διαμ. Σουλίου Δήμου Πατρέων που κηρύσσεται αναδασωτέα

Κλίμακα 1:200


Εμβαδόν = 19,36 τ.μ.

Καταληφθείσα έκταση (Α, Β, Γ, Δ, Α)

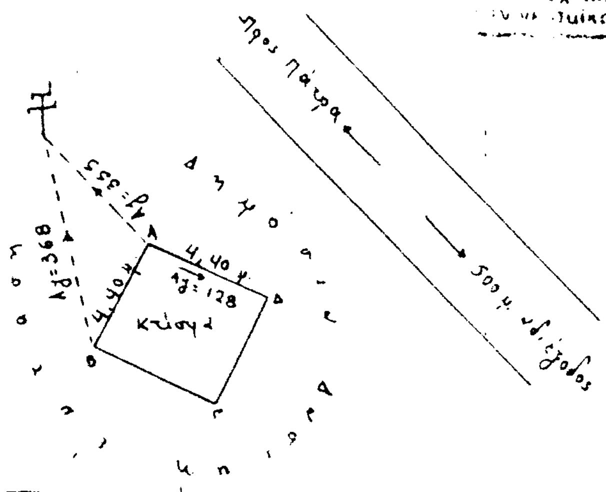

ΕΘΝΙΚΟ ΤΥΠΟΓΡΑΦΕΙΟ
Για τεχνικούς λόγους στο σχεδιάγραμμα έγινε σμίκρυνση, κατά ποσοστό 78 *

Οδοιπορικό σκαρίφημα

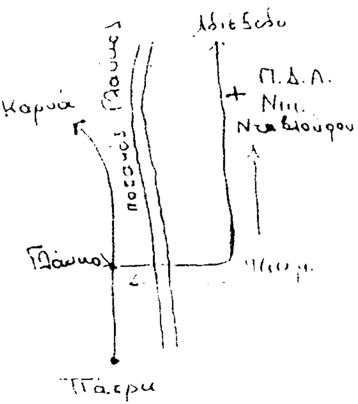



Αριθ. 717 (4)

Κήρυξη δασικής εκτάσεως κατηγ. άρθρου 3 παρ.2 Ν. 998/79 και άρθρου 4 παρ 1ε και 2β, γ ιδίου Νόμου, εμβαδού 22.600 τ.μ. στη θέση "Επταπαπάδα" ή "Αγ. Βασίλειος - Αυλές" Δήμου Λάμπης Ν. Ρεθύμνης ως αναδασωτέας.

Ο ΓΕΝΙΚΟΣ ΓΡΑΜΜΑΤΕΑΣ ΠΕΡΙΦΕΡΕΙΑΣ ΚΡΗΤΗΣ

Έχοντας υπόψη:

1.Τις διατάξεις για διοικητική αποκέντρωση.

2.Τις διατάξεις των άρθρων 24 παρ. 1 και 117 παρ. 3 του Συντάγματος 1975.

3.Τις διατάξεις του άρθρου 38 παρ. 1 Ν.998/79 "περί προστασίας των Δασών και των Δασικών εν γένει εκτάσεων της χώρας" ως και οι διατάξεις του άρθρου 41 παρ. 1 ιδίου Νόμου.

4. Τις διαταγές του Υπουργείου γεωργίας υπ' αριθ.:

α. 160417/1180/8.7.1980.

β.182447/3049/24.9.1980

γ.178936/4496/20.11.1981.

δ.154659/24.5.1982.

ε..141823/24.2.1983.

στ.87234/7539/3.9.1997.

ζ.114959/855π.ε./12.1.2000.

5.Την υπ' αριθ. 730/1996 απόφαση του Σ.τ.Ε., σύμφωνα με την οποία κατά την έννοια των διατάξεων του Συντάγματος και της Δασικής νομοθεσίας, κάθε αποψιλούμενη δασική έκταση, δημόσια ή ιδιωτική, κηρύσσεται υποχρεωτικά αναδασωτέα με μόνη την αντικειμενική διαπίστωση της συνδρομής των κατά την διάταξη του άρθρου 117 παρ. 3 του Συντάγματος προϋποθέσεων.

6.Το γεγονός ότι η υπ' όψιν έκταση, έτσι όπως αυτή αναφέρεται και περιγράφεται παρακάτω, αποψιλώθηκε από παράνομη εκχέρσωση.


7. Την υπ' αριθ. 83/11.1.2000 πρόταση της Διεύθυνσης Δασών Ρεθύμνης "περί κηρύξεως ως αναδασωτέας της εκτάσεως που αναφέρεται στο θέμα", αποφασίζουμε:

Κηρύσσουμε ως αναδασωτέα με σκοπό την με φυσική αναγέννηση διατήρηση του δασικού χαρακτήρα της ως δασικής εκτάσεως ώστε να αποκλεισθεί η διάθεση αυτής για άλλο προορισμό, την δασική έκταση που εντάσσεται στην κατηγ. του άρθρου 3 παρ. 2 του Ν.998/1979 και άρθρου 4 παρ. 1ε και 2β, γ ιδίου νόμου εμβαδού 22.600 τ.μ. στη θέση "Επταπάπαδα" ή "Αγ. Βασίλειος - Αυλές" Δήμου Λάμπης, όπως αυτή εμφανίζεται στο συνημμένο της παρούσης απόσπασμα φύλλου χάρτου Γ.Υ.Σ. κλίμακας 1:5000 με κ.α. 95335 με στοιχεία Α, Β, Γ, ... Π, Ρ, Α που αποτελεί αναπόσπαστο μέρος της. Η έκταση ορίζεται προς Βορράν: με δασική έκταση, προς Νότον: με αμμώδη παραλιακή ζώνη, προς Ανατολάς: με δασική έκταση ομοίας μορφολογικής σύνθεσης και βλαστητικής πυκνότητας με την εξεταζόμενη επίδικο και προς Δυσμάς: με δασώδες ρέμα και πέραν αυτού με μη δασική έκταση.

Η απόφαση αυτή να δημοσιευθεί στην Εφημερίδα της Κυβερνήσεως.

Ρέθυμνο, 11 Φεβρουαρίου 2000

Με εντολή Γεν. Γραμματέα Περιφέρειας
Η Γενική Διευθύντρια
ΜΑΡΙΑ ΛΥΓΙΔΑΚΗ - ΙΩΑΝΝΙΔΟΥ

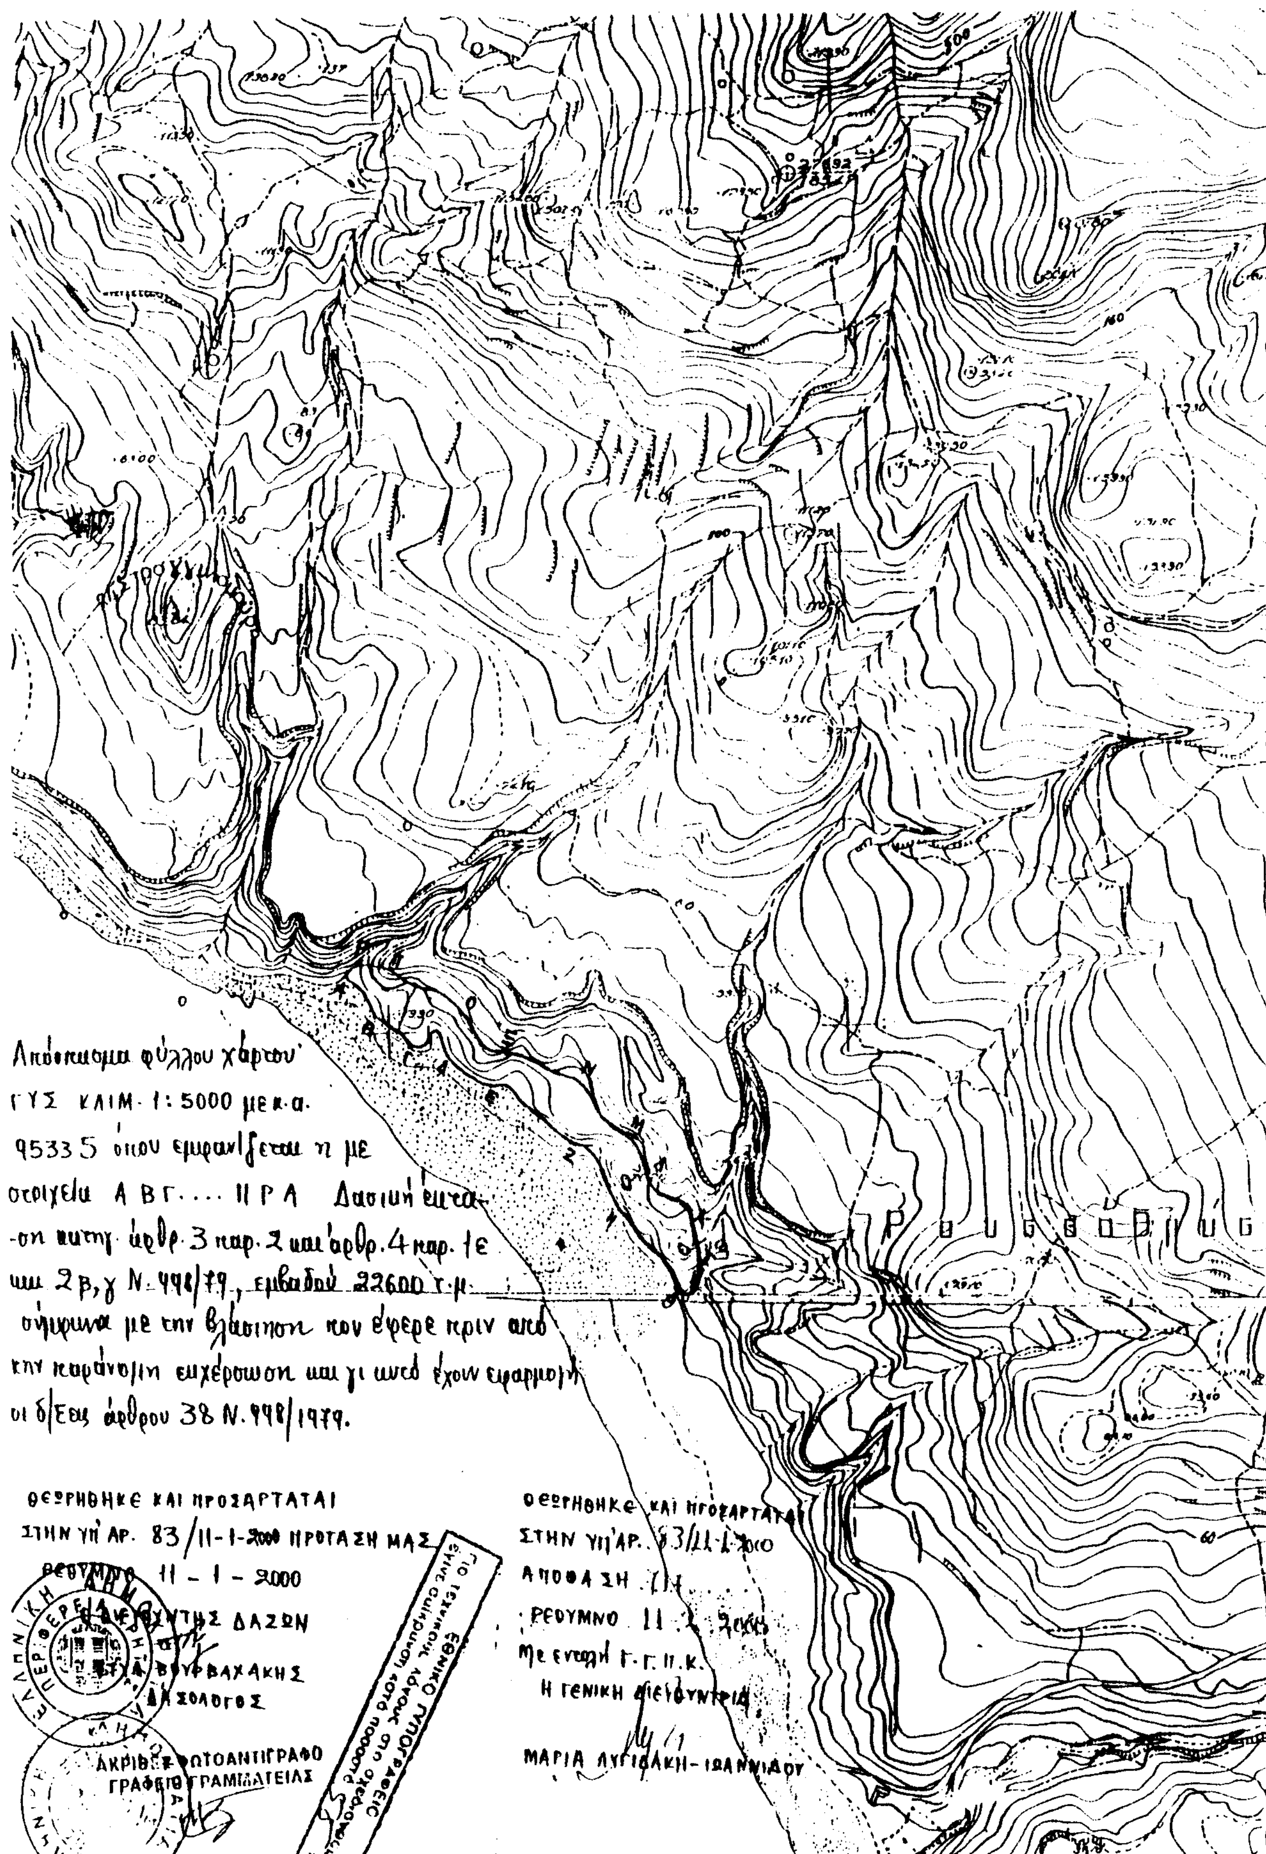
Απόσπασμα φύλλου χάρτου
ΓΥΣ ΚΛΙΜ. 1:5000 με κ.α.
9533.5 όπου εμφανίζεται η με
στοιχεία Α Β Γ .... Η Ρ Α Δασική έκτα-
-ση κατηγ. άρθρ. 3 παρ. 2 και άρθρ. 4 παρ. 1ε
και 2β,γ Ν. 998/79, εμβαδού 22600 τ.μ.
σήμερα με την βλάστηση που έφερε πριν από
την παράνομη εκχέρσωση και γι αυτό έχουν εφαρμογή
οι δ/ξεις άρθρου 38 Ν. 998/1979.
ΘΕΩΡΗΘΗΚΕ ΚΑΙ ΠΡΟΣΑΡΤΑΤΑΙ
ΣΤΗΝ ΥΠ' ΑΡ. 83/11-1-2000 ΠΡΟΤΑΣΗ ΜΑΣ
ΡΕΘΥΜΝΟ 11-1-2000
ΔΙΕΥΘΥΝΤΗΣ ΔΑΣΩΝ
ΒΟΥΡΒΑΧΑΚΗΣ
ΔΑΣΟΛΟΓΟΣ
ΑΚΡΙΒΕΣ ΦΩΤΟΑΝΤΙΓΡΑΦΟ
ΓΡΑΦΕΙΟ ΓΡΑΜΜΑΤΕΙΑΣ
ΕΘΝΙΚΟ ΤΥΠΟΓΡΑΦΕΙΟ
ΘΕΩΡΗΘΗΚΕ ΚΑΙ ΠΡΟΣΑΡΤΑΤΑΙ
ΣΤΗΝ ΥΠ' ΑΡ. 83/11-1-2000
ΑΠΟΦΑΣΗ
ΡΕΘΥΜΝΟ 11-2-2000
Με εντολή Γ.Γ.Π.Κ.
Η ΓΕΝΙΚΗ ΔΙΕΥΘΥΝΤΡΙΑ
ΜΑΡΙΑ ΛΥΓΙΔΑΚΗ-ΙΩΑΝΝΙΔΟΥ